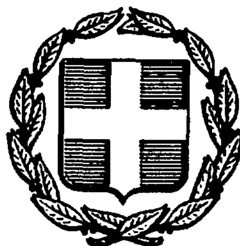


ΕΦΗΜΕΡΙΣ ΤΗΣ ΚΥΒΕΡΝΗΣΕΩΣ

ΤΗΣ ΕΛΛΗΝΙΚΗΣ ΔΗΜΟΚΡΑΤΙΑΣ

ΑΘΗΝΑ 10 ΑΥΓΟΥΣΤΟΥ 1987	ΤΕΥΧΟΣ ΔΕΥΤΕΡΟ	ΑΡΙΘΜΟΣ ΦΥΛΛΟΥ 406

ΠΕΡΙΕΧΟΜΕΝΑ

ΥΠΟΥΡΓΙΚΕΣ ΑΠΟΦΑΣΕΙΣ ΚΑΙ ΕΓΚΡΙΣΕΙΣ

ΔΙΟΡΘΩΣΕΙΣ ΣΦΑΛΜΑΤΩΝ

ΥΠΟΥΡΓΙΚΕΣ ΑΠΟΦΑΣΕΙΣ & ΕΓΚΡΙΣΕΙΣ

Αριθ. Πρωτ. 103 750 (1)

Τροποποίηση των άρθρων 16 και 17 του Κανονισμού Παροχών του ταμείου Προνοίας και Επικουρικής Ασφάλισης Προσωπικού Ιπποδρομιών.

Ο ΥΦΥΠΟΥΡΓΟΣ ΥΓΕΙΑΣ, ΠΡΟΝΟΙΑΣ ΚΑΙ ΚΟΙΝ. ΑΣΦΑΛΙΣΕΩΝ

Έχοντας υπόψη:

α) Τις διατάξεις των άρθρων 1 και 5 του α.ν. 2276/40.

β) Την με αριθ. 200/20.2.87 (ΦΕΚ 91/Β'/20.2.87) Απόφαση του Πρωθυπουργού και του Υπουργού Υγείας, Πρόνοιας και Κοιν. Ασφαλίσεων.

γ) Τις αποφάσεις του Διοικητικού Συμβουλίου του ταμείου Προνοίας και Επικουρικής Ασφάλισης Προσωπικού Ιπποδρομιών, που πάρθηκαν κατά τις με αριθ. 2185/31.3.87 και 2192/19.5.87 συνεδριάσεις του.

δ) Τη γνωμοδότηση του Συμβουλίου Κοιν. Ασφαλείας, που διατυπώθηκε κατά την με αριθ. 55/17.6.87 συνεδρίση αυτού της ΚΔ' περιόδου, αποφασίζουμε:

1. Η δεύτερη παράγραφος του άρθρου 16 τροποποιείται ως εξής:

«Σαν συνήθη θεραπευτικά μέσα νοοούνται οι κηλεπίδεσμοι, ζώνες ορθοπεδικές, γυαλιά, πέλματα πλατυποδίας, τεχνητοί οφθαλμοί και ακουστικά μηχανήματα και πάσης φύσεως καρδιακοί βηματοδότες. Ειδικά ο καρδιακός βηματοδότης χορηγείται χωρίς συμμετοχή του ασφαλισμένου στη δαπάνη».

Η διάταξη αυτή ισχύει από 1.1.87.

2. Η δεύτερη παράγραφος του άρθρου 17 τροποποιείται ως εξής:

«Στην περίπτωση κατά την οποία η αξία της συνταγής, που εκδόθηκε από συμβεβλημένο ή μη γιατρό, δεν υπερβαίνει το ποσό των 3.000 δρχ., δεν απαιτείται έγκριση του γιατρού ελεγκτή».

Η απόφαση αυτή να δημοσιευθεί στην Εφημερίδα της Κυβερνήσεως.

Αθήνα, 6 Ιουλίου 1987

Ο ΥΦΥΠΟΥΡΓΟΣ
ΓΡΗΓ. ΣΟΛΩΜΟΣ

Αριθ. Πρωτ. 202 751 (2)

Τροποποίηση του πρώτου εδαφίου της παρ. 3 του άρθρου 37 του Καταστατικού του Ταμείου Ασφαλ. Ξενοδοχοϋπαλλήλων.

Ο ΥΦΥΠΟΥΡΓΟΣ ΥΓΕΙΑΣ, ΠΡΟΝΟΙΑΣ ΚΑΙ ΚΟΙΝ. ΑΣΦΑΛΙΣΕΩΝ

Έχοντας υπόψη:

α) Τις διατάξεις του άρθρου 14 του α.ν. 394/1936.

β) Τις διατάξεις του άρθρου 59 του α.ν. της 11/12.11.1935, όπως ερμηνεύτηκε με το άρθρο 1 του α.ν. 694/37 και συμπληρώθηκε από το ν.δ/γμα 2520/53.

γ) Την με αριθ. 200/20.2.87 (ΦΕΚ 91/Β'/20.2.87) Απόφαση του Πρωθυπουργού και του Υπουργού Υγείας, Πρόνοιας και Κοιν. Ασφαλίσεων.

δ) Την αναφορά του ταμείου αριθ. Λ/οικ. 804/4.3.87.

ε) Τη γνώμη του Δ.Σ. του ταμείου Ασφαλίσεως Ξενοδοχοϋπαλλήλων αριθ. 105/7/10.2.87.

στ) Τη γνωμοδότηση του Συμβουλίου Κοιν. Ασφαλείας, που διατυπώθηκε στη συνεδρίασή του αριθ. 53/27.5.87 της ΚΔ' περιόδου, αποφασίζουμε:

Το πρώτο εδάφιο της παρ. 3 του άρθρου 37 του Καταστατικού του ταμείου τροποποιείται ως εξής:

«Σε περίπτωση τοκετού άμεσα ασφαλισμένης ή έμμεσα ασφαλισμένης, που είναι σύζυγος άμεσα ασφαλισμένου, χορηγείται βοήθημα τοκετού, ίσο με το μισό των αποδοχών της ανώτατης ασφαλιστικής κλάσης του ΙΚΑ, όπως αυτή ισχύει κάθε φορά».

Η παραπάνω απόφαση να δημοσιευθεί στην Εημερίδα της Κυβερνήσεως.

Αθήνα, 6 Ιουλίου 1987

Ο ΥΦΥΠΟΥΡΓΟΣ
ΓΡΗΓ. ΣΟΛΩΜΟΣ

Αριθ. Πρωτ. ΥΠΠΟ/ΔΙΛΑΠ/Γ/888/14865 (3)

Χαρακτηρισμός ως ιστορικού τόπου του ιστορικού κτιρίου Πολυγύρου, από το πάρκο «έξη Βρύσες» ως την Πλατεία Μακεδονομάχων».

Η ΥΠΟΥΡΓΟΣ ΠΟΛΙΤΙΣΜΟΥ

Έχοντας υπόψη:

1. Τις διατάξεις α) του Ν. 1558/85 «περί Κυβέρνησης και Κυβερνητικών Οργάνων» που δημοσιεύθηκε στο ΦΕΚ 137/τΑ/26.7.85.

β) του άρθρου 52 του Ν. 5351/1932 «Περί Αρχαιοτήτων».

γ) του Ν. 1469/50 «περί προστασίας ειδικής κατηγορίας οικοδομημάτων και έργων τέχνης μεταγενεστέρων του 1830».

δ) του Π.Δ. 941/77 «Περί Οργανισμού του ΥΠΠΕ».

ε) την ΥΑ με αριθ. ΥΠΠΟ/ΔΙΟΙΚ/Ο—Ε/Φ09/32530/8.8.8. «περί μεταβίβασης αρμοδιοτήτων και δικαιώματος υπογραφής «Με εντολή Υπουργού» στο Γενικό Γραμματέα, στον Ειδικό Γραμματέα του Διοικητικού Τομέα Πολιτιστικής Κληρονομιάς και στους Προϊσταμένους Δ/νσεων, Τμημάτων και Γραφείων της Κεντρικής Υπηρεσίας του Υπουργείου Πολιτισμού» (ΦΕΚ 548/τβ/12.8.86).

2. Το Π.Δ. 161/26.4.84 (ΦΕΚ 54/Α/30.4.84) «περί ανακατανομής αρμοδιοτήτων των Υπουργείων ΥΠΠΕ—ΥΧΟΠ».

3. Την εισήγηση της 4ης Εφορείας Νεωτέρων Μνημείων όπως αυτή τροποποιήθηκε ύστερα από γνωμοδότηση της Ε.Ε.Α.Ε. στις 5.6.1985.

4. Την κατά πλειοψηφία γνωμοδότηση του Τοπικού Συμβουλίου Μνημείων Κεντρικής και Δυτικής Μακεδονίας με αριθμό 110/11.3.87, αποφασίζουμε:

Χαρακτηρίζουμε ως ιστορικό τόπο σύμφωνα με τις διατάξεις του Ν. 1469/50 το ιστορικό κέντρο του Πολύγυρου και συγκεκριμένα την περιοχή από το Πάρκο «έξη Βρύσες» ως την πλατεία Μακεδονομάχων, όπως φαίνεται στο τοπογραφικό διάγραμμα με τα στοιχεία ΑΒΓΔΕΖΗΘΑ, που αποτελεί αναπόσπαστο μέρος αυτής της απόφασης παρουσιάζει σημαντικό βαθμό διατήρησης και εμφανίζει μεγάλη ποικιλία αρχιτεκτονικών τύπων και μορφών. Πρόκειται για οικισμό που αναπτύχθηκε κυρίως κατά τον 18ο και 19ο αιώνα.


Η οργάνωση του πολεοδομικού του ιστού παρουσιάζει ιδιαίτερο ενδιαφέρον με δύο κυρίους παράλληλους άξονες από τους οποίους εξελίσσεται κυκλικά δευτερεύον πλέγμα δρόμων. Τα κτίρια είναι λιθόκτιστα, διόροφα τα περισσότερα και χωρίζονται σε δύο μεγάλες ομάδες, τα λαϊκά πλατυμέτωπα κτίρια με ξύλινα χαγιάτια, και τα μεταγενέστερα του 1890 κτίρια με συμμετρία στις όψεις που τονίζεται είτε με τριγωνικό αέτωμα στο κέντρο της όψης, είτε με προβολή του κεντρικού τμήματος.

Η απόφαση αυτή να δημοσιευθεί στην Εφημερίδα της Κυβερνήσεως.

Αθήνα, 11 Ιουνίου 1987

Με εντολή Υπουργού
Ο Ειδικός Γραμματέας
Γ. ΘΩΜΑΣ

όρια του ιστορικού τόπου που καθορίζονται στην πράξη 11α/11-3-87
Τοπικού Συμβουλίου Μνημείων Κεντ. + Δυτ. Μακεδονίας

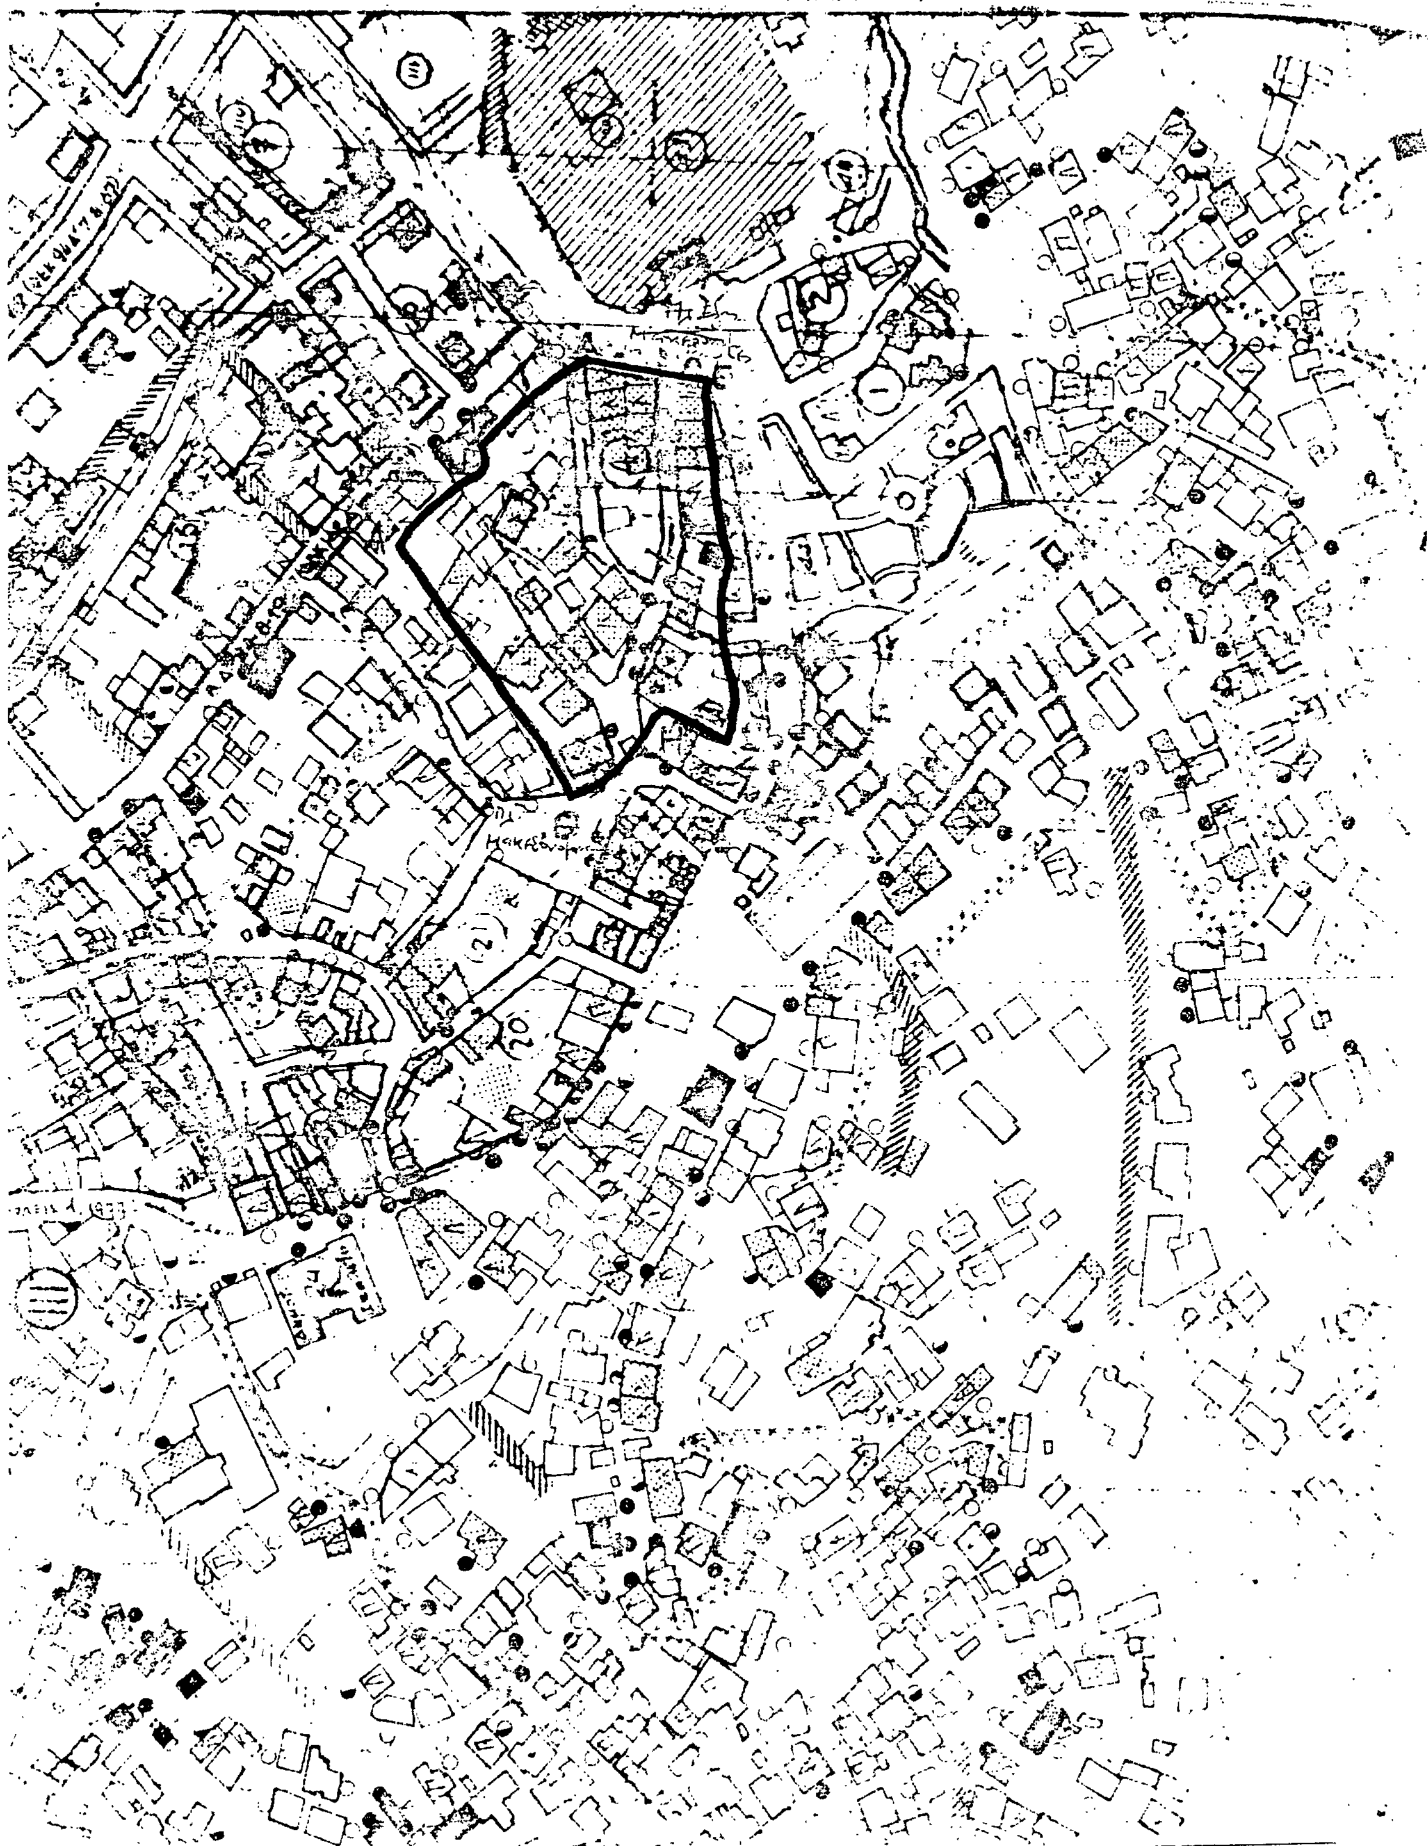

Αριθ. Πρωτ. ΥΠΠΟ/ΔΙΛΑΠ/Γ/1012/17100 (4)

Συμπλήρωση της υπ. απόφασης ΥΠΠΕ/ΔΙΛΑΠ/Γ/3672/78892/10.1.83 (ΦΕΚ 154/Β/7.4.83), και επέκταση της προστασίας στον περιβάλλοντα χώρο των κτιρίων: οδό Βασ. Γεωργίου 25 (65) ιδιοκτησίας ΟΔΕΠ, Βασ. Γεωργίου 27 (67) ιδιοκτησίας ΟΔΕΠ, Βασ. Γεωργίου 29, ιδιοκτησίας Ζοζέφ Ναβάρο και ΟΔΕΠ στη Θεσ/νίκη.

Η ΥΠΟΥΡΓΟΣ ΠΟΛΙΤΙΣΜΟΥ

Έχοντας υπόψη:

1. Τις διατάξεις α) του Ν. 1558/85 «περί Κυβέρνησης και Κυβερνητικών Οργάνων» που δημοσιεύθηκε στο ΦΕΚ 137/τΑ/26.7.85.

β) του άρθρου 52 του Ν. 5351/1932 «Περί Αρχαιοτήτων».

γ) του Ν. 1469/50 «περί προστασίας ειδικής κατηγορίας οικοδομημάτων και έργων τέχνης μεταγενεστέρων του 1830».

δ) του Π.Δ. 941/77 «Περί Οργανισμού του ΥΠΠΕ».

ε) την ΥΑ με αριθ. ΥΠΠΟ/ΔΙΟΙΚ/Ο—Ε/Φ09/32530/8.8.86. «περί μεταβίβασης αρμοδιοτήτων και δικαιώματος υπογραφής «Με εντολή Υπουργού» στο Γενικό Γραμματέα, στον Ειδικό Γραμματέα του Διοικητικού Τομέα Πολιτιστικής Κληρονομιάς και στους Προϊσταμένους Δ/νσεων, Τμημάτων και Γραφείων της Κεντρικής Υπηρεσίας του Υπόυργείου Πολιτισμού» (ΦΕΚ 548/τβ/12.8.86).

2. Το Π.Δ. 161/26.4.84 (ΦΕΚ 54/Α/30.4.84) «περί ανακατανομής αρμοδιοτήτων των Υπουργείων ΥΠΠΕ—ΥΧΟΠ».

3. Την απόφαση ΥΠΠΕ/ΔΙΛΑΠ/Γ/3672/78892/10.1.83 (ΦΕΚ 154/Β/7.4.83), την εισήγηση της 4ης Εφορείας Νεωτέρων Μνημείων και τα λοιπά στοιχεία του φακέλλου.

4. Την ομόφωνη γνωμοδότηση του Τοπικού Συμβουλίου Μνημείων Κεντρικής και Δυτικής Μακεδονίας με αριθμό 111/27.3.87, αποφασίζουμε:

Συμπληρώνουμε την ΥΑ/ΥΠΠΕ/ΔΙΛΑΠ/Γ/3672/78892/10.1.83 (ΦΕΚ 154/Β/7.4.83), και επεκτείνουμε την προστασία η οποία καλύπτει τα κτίρια: στην οδό Βασ. Γεωργίου 25 (65) ιδιοκτησίας ΟΔΕΠ, Βασ. Γεωργίου 27 (67) ιδιοκτησίας ΟΔΕΠ και Βασ. Γεωργίου 29, ιδιοκτησίας Ζοζέφ Ναβάρο και ΟΔΕΠ στη Θεσσαλονίκη και χαρακτηρίζουμε και τον περιβάλλοντα χώρο, όπως αυτός ορίζεται από τις αρχικές μάντρες των ιδιοκτητών και όπως φαίνεται στο τοπογραφικό, που αποτελεί αναπόσπαστο μέρος αυτής της απόφασης υπό τα στοιχεία ΑΒΓΔΑ για το κτίριο Βασ. Γεωργίου 25 (65), ΓΕΖΒΓ για το κτίριο Βασ. Γεωργίου 27 (67) και ΗΘΙΚΛΜΝΗΗ, για το κτίριο Βασ. Γεωργίου 29, γιατί είναι απαραίτητο στοιχείο για την ανάδειξη και προστασία των μνημείων και παράλληλα ιστορική μαρτυρία των ιστορικών χαράξεων της οδού Βασ. Γεωργίου.

Η απόφαση αυτή να δημοσιευθεί στην Εφημερίδα της Κυβερνήσεως.

Αθήνα, 15 Ιουνίου 1987

Με εντολή Υπουργού
Ο Ειδικός Γραμματέας
Γ. ΘΩΜΑΣ

Αριθ. Πρωτ. ΥΠΠΟ/ΔΙΛΑΠ/Γ/1445/23536 (5)

Χαρακτηρισμός ως έργου τέχνης του κτιρίου Σαραντοπούλου Λιβαδά στα Λεχαινά Ηλείας.

Η ΥΠΟΥΡΓΟΣ ΠΟΛΙΤΙΣΜΟΥ

Έχοντας υπόψη:

1. Τις διατάξεις α) του Ν. 1558/85 «περί Κυβέρνησης και Κυβερνητικών Οργάνων» που δημοσιεύθηκε στο ΦΕΚ 137/τΑ/26.7.85.

β) του άρθρου 52 του Ν. 5351/1932 «Περί Αρχαιοτήτων».

γ) του Ν. 1469/50 «περί προστασίας ειδικής κατηγορίας οικοδομημάτων και έργων τέχνης μεταγενεστέρων του 1830».

δ) του Π.Δ. 941/77 «Περί Οργανισμού του ΥΠΠΕ».

ε) την ΥΑ με αριθ. ΥΠΠΟ/ΔΙΟΙΚ/Ο—Ε/Φ09/32530/8.8.86 «περί μεταβίβασης αρμοδιοτήτων και δικαιώματος υπογραφής «Με εντολή Υπουργού» στο Γενικό Γραμματέα, στον Ειδικό Γραμματέα του Διοικητικού Τομέα Πολιτιστικής Κληρονομιάς και στους Προϊσταμένους Δ/νσεων, Τμημάτων και Γραφείων της Κεντρικής Υπηρεσίας του Υπουργείου Πολιτισμού» (ΦΕΚ 548/τβ/12.8.86).

2. Το Π.Δ. 161/26.4.84 (ΦΕΚ 54/Α/30.4.84) «περί αναχατανομής αρμοδιοτήτων των Υπουργείων ΥΠΠΕ—ΥΧΟΠ».

3. Την αίτηση της Αναστασίας Σαραντοπούλου, Λειβαδά από 6.3.1987.

4. Την ομόφωνη γνωμοδότηση του Τοπικού Συμβουλίου Μνημείων Ν.Δ. Ελλάδας με αριθμό 2/28.5.1987, αποφασίζουμε:

Χαρακτηρίζουμε ως έργο τέχνης σύμφωνα με τις διατάξεις του Ν. 1469/50 το κτίριος ιδιοκτησίας Αν. Σαραντόπουλου — Λειβαδά, στα Λεχαινά Ηλείας, ως προς το κέλυφος του (όψεις και στέγη) μαζί με τον περιβάλλοντα χώρο (στα όρια της ιδιοκτησίας) γιατί είναι αξιόλογο νεοκλασσικής ημιαστικής κατοικίας του τέλους του περασμένου αιώνα. Βρίσκεται στο κέντρο των Λεχαινών και η κατασκευή του συμπίπτει με την περίοδο οικονομικής άνθισης του οικισμού. Ενδιαφέρον παρουσιάζει η νεοκλασσική διάταξη των όψεων, με συμμετρία και πλούσιο διάκοσμο.

Η απόφαση αυτή να δημοσιευθεί στην Εφημερίδα της Κυβερνήσεως.

Αθήνα, 1 Ιουλίου 1987

Με εντολή Υπουργού
Ο Ειδικός Γραμματέας
Γ. ΘΩΜΑΣ

(13)

Στην 17029/27.11.1986 απόφαση της Νομαρχίας Κυκλάδων που δημοσιεύθηκε στο ΦΕΚ 871/τ.Β'/15.12.1986 και που αφορά την έγκριση της 12/1986 απόφασης του Δ.Σ. του ΚΑΠΗ Ερμούπολης Σύρου, για την κατάρτιση του Οργανισμού Εσωτερικής Υπηρεσίας του, διορθώνεται στο άρθρο 2 αυτής κλάδος των κοινωνικών λειτουργών από το εσφαλμένο «ΤΕ 8» στο σωστό «ΤΕ 2».

(Από τη Νομαρχία Κυκλάδων)

ΠΛΑΤΕΙΑ ΣΑΡΑΝΤΟΠΟΥΛΟΥ

ΙΔΙΟΚΤΗΣΙΑ ΜΟΣΧΟΝΑ ΣΠΥΡΟΥ


ΙΔΙΟΚΤΗΣΙΑ ΜΠΑΚΟΓΙΑΝΝΑΚΗ ΝΙΚΟΛΑΟΥ

ΙΔΙΟΚΤΗΣΙΑ ΣΑΡΑΝΤΟΠΟΥΛΟΥ ΑΝΑΣΤΑΣΙΑΣ - ΛΙΒΑΔΑ (ΠΡΩΗΝ ΦΑΡΑΣ ΚΑΡΚΑΛΕΤΖΑ)

ΙΔΙΟΚΤΗΣΙΑ ΣΑΡΑΝΤΟΠΟΥΛΟΥ-ΛΙΒΑΔΑ ΑΝΑΣΤΑΣΙΑ

ΔΙΟΡΟΦΟ ΚΤΙΣΜΑ

20.00 20.60 6.00 7.30

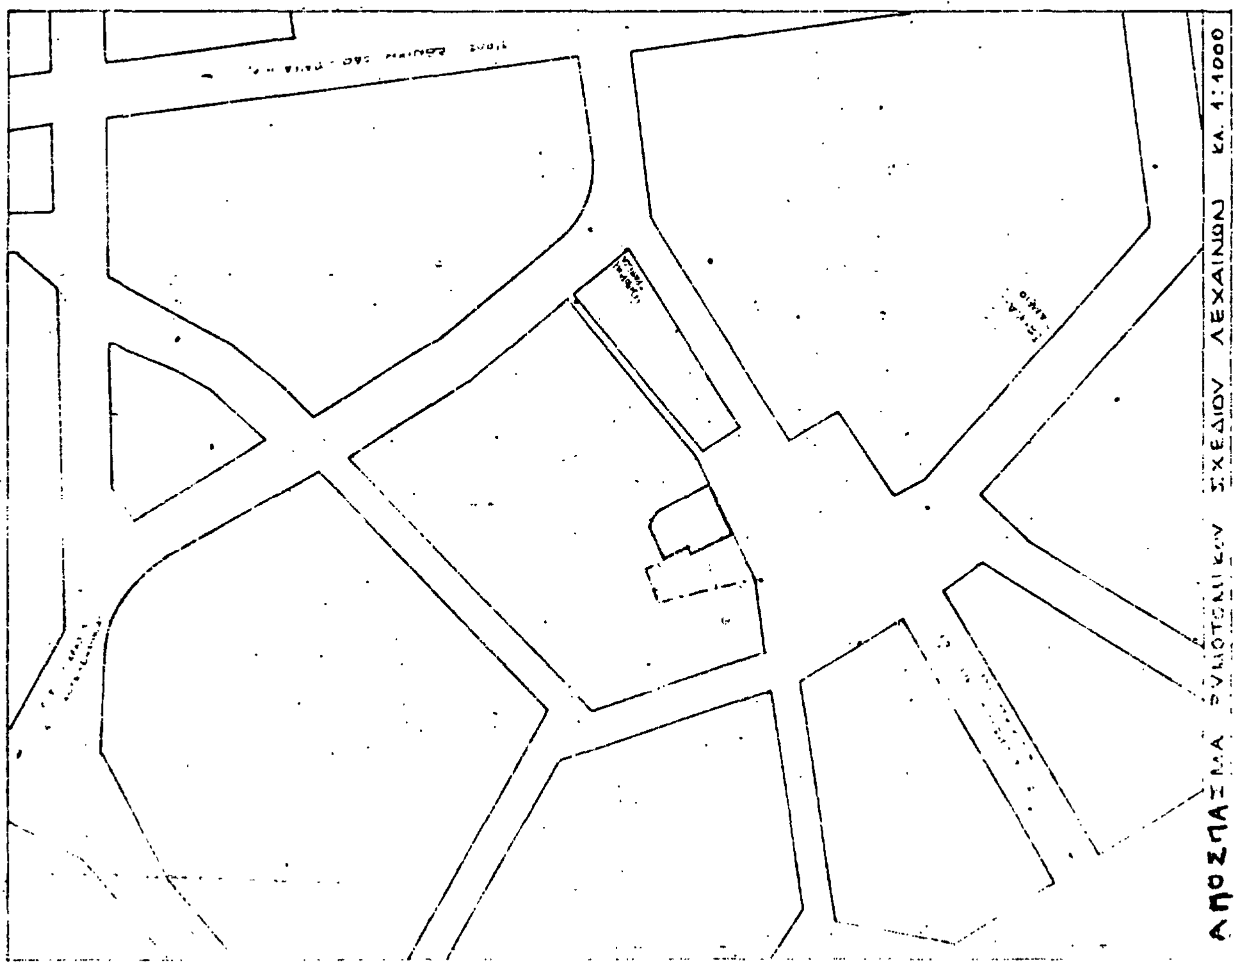

Αριθ. Πρωτ. ΥΠΠΟ/ΔΙΛΑΠ/Γ/1291/21186 . (6)

Χαρακτηρισμός ως ιστορικού μνημείου του κτιρίου ιδιοκτησίας Ερασμίας Σιάτρα στις Κονίστρες Ευβοίας.

Η ΥΠΟΥΡΓΟΣ ΠΟΛΙΤΙΣΜΟΥ

Έχοντας υπόψη:

1. Τις διατάξεις α) του Ν. 1558/85 «περί Κυβέρνησης και Κυβερνητικών Οργάνων» που δημοσιεύθηκε στο ΦΕΚ 137/τΑ/26.7.85.

β) του άρθρου 52 του Ν. 5351/1932 «Περί Αρχαιοτήτων».

γ) του Ν. 1469/50 «περί προστασίας ειδικής κατηγορίας οικοδομημάτων και έργων τέχνης μεταγενεστέρων του 1830».

δ) του Π.Δ. 941/77 «Περί Οργανισμού του ΥΠΠΕ».

ε) την ΥΑ με αριθ. ΥΠΠΟ/ΔΙΟΙΚ/Ο—Ε/Φ09/32530/8.8.86 «περί μεταβίβασης αρμοδιοτήτων και δικαιώματος υπογραφής «Με εντολή Υπουργού» στο Γενικό Γραμματέα, στον Ειδικό Γραμματέα του Διοικητικού Τομέα Πολιτιστικής Κληρονομιάς και στους Προϊσταμένους Δ/νσεων, Τμημάτων και Γραφείων της Κεντρικής Υπηρεσίας του Υπουργείου Πολιτισμού» (ΦΕΚ 548/τβ/12.8.86).

2. Το Π.Δ. 161/26.4.84 (ΦΕΚ 54/Α/30.4.84) «περί ανακατανομής αρμοδιοτήτων των Υπουργείων ΥΠΠΕ—ΥΧΟΠ».

3. Την εισήγηση της 1ης Εφορείας Νεωτέρων Μνημείων και τα λοιπά στοιχεία του φακέλλου.

4. Την ομόφωνη γνωμοδότηση του Τοπικού Συμβουλίου Μνημείων Στερεάς Ελλάδας με αριθμό 17/17.11.86, αποφασίζουμε:

Χαρακτηρίζουμε ως ιστορικό διατηρητέο μνημείο, σύμφωνα με τις διατάξεις του Ν. 1469/50 το κτίριο ιδιοκτησίας Ερασμίας Σιάτρα, στις Κονίστρες Ευβοίας, διότι αποτελεί χαρακτηριστικό δείγμα κτιρίου των αρχών του 20ου αιώνα στην περιοχή και είναι σημαντικό για τη μελέτη της ιστορίας της αρχιτεκτονικής της Ευβοίας. Πρόκειται για διόροφο κτίριο που χτίστηκε το 1903, σύμφωνα με εντοιχισμένη επιγραφή. Η πρόσοψη χαρακτηρίζεται από άξονα συμμετρίας που τονίζεται από μαρμάρινο έξώστη με σιδεριά, και από ισόδομη λιθοδομή από τοπική ηφαιστιογενή πέτρα.

Η απόφαση αυτή να δημοσιευθεί στην Εφημερίδα της Κυβερνήσεως.

Αθήνα, 22 Ιουνίου 1987

Με εντολή Υπουργού
Ο Ειδικός Γραμματέας
Γ. ΘΩΜΑΣ

Αριθ. 15028 (7)

Εγκριση αναμόρφωσης και αναπροσαρμογής του τιμολογίου αμοιβής των φορτ/τών Ξηράς Χανίων.

Ο ΥΠΟΥΡΓΟΣ ΕΡΓΑΣΙΑΣ

Έχοντας υπόψη:

1. Τις διατάξεις του άρθρου 39 του Ν. 3239/55.

2. Τις διατάξεις του Ν. 1558/85 «Κυβέρνηση και Κυβερνητικά Όργανα».

3. Την αριθ. 90137/12.1.87 απόφαση του Υπουργού Εργασίας «Μεταβίβαση αρμοδιοτήτων του Υπουργού Εργασίας στους Γεν. Γραμματέα, Προϊσταμένους Δ/νσεων και Υπηρεσιών και Προϊσταμένους Τμημάτων (ΦΕΚ 14/Β/12.1.87).

4. Το αριθ. ΠΡ. 2594/800/22.6.87 έγγραφο του Υπουργείου Εθνικής Οικονομίας.

5. Το αριθ. 29/13.4.87 πρακτικό συνεδρίασης της ΕΡΦΞ Χανίων που μας υπέβαλε ο Πρόεδρος της με την αριθ. 64/24.4.87 αναφορά του, αποφασίζουμε:

1. Αποδεχόμαστε κατά ένα μέρος την αριθ. 29/13.4.87 πρόταση της Επιτροπής Ρύθμισης Φορτοεκφορτώσεων Ξηράς (ΕΡΦΞ) Χανίων και εγκρίνουμε την αναμόρφωση και αναπροσαρμογή του ισχύοντος τιμολογίου αμοιβής των φορτοεκφορτωτών ξηράς Χανίων για τη φόρτωση ή εκφόρτωση των παρακάτω ειδών ως ακολούθως:

α) Ζάχαρη κατά τόνο 190 δρχ.

Το είδος αυτό εντάσσεται στην κλάση Γ' «Φορτία ειδικά κατονομαζόμενα».

β) Θείο κατά τόνο 190 δρχ.

γ) Αλευρα κατά τόνο 146,30 δρχ.

2. Η απόφαση αυτή να δημοσιευθεί στην Εφημερίδα της Κυβερνήσεως.

Αθήνα, 7 Ιουλίου 1987

Με εντολή Υπουργού
Ο Γενικός Γραμματέας
Κ. ΠΑΠΑΛΕΞΗΣ

Αριθ. 13126 (8)

Εγκριση ειδικού κανονισμού Λιμένα Χαλκίδος αριθ. 19 «περί αναπροσαρμογής Λεμβουχικών δικαιωμάτων».

Ο ΝΟΜΑΡΧΗΣ ΕΥΒΟΙΑΣ

Έχοντας υπόψη:

1. Τις διατάξεις τρυ άρθρου 156 του Ν.Δ. 187/73 «περί Κώδικος Δημοσίου Ναυτικού Δικαίου».

2. Τις διατάξεις του Π.Δ. 388/83.

3. Το αριθ. 4347/Φ 207/25.5.87 έγγραφο του Λιμεναρχείου Χαλκίδος «περί αναπροσαρμογής λεμβουχικών δικαιωμάτων Λιμένα Χαλκίδας».

4. Το γεγονός ότι, όπως προκύπτει από την από 25.5.87 αιτιολογική έκθεση του Λιμενάρχη, Χαλκίδας το ποσοστό αναπροσαρμογής των λεμβουχικών δικαιωμάτων βρίσκεται μέσα στα πλαίσια του ποσοστού που καθορίζεται από τα αριθ. Π.Ρ. 364/127/11.2.87 και Π.Ρ. 984/4.3.87 τηλεγραφήματα του Υπουργείου Εθν. Οικονομίας, αποφασίζουμε:

α) Εγκρίνουμε τον παρακάτω Ειδικό Κανονισμό Λιμένα Χαλκίδος «περί αναπροσαρμογής Λεμβουχικών δικαιωμάτων Λιμένα Χαλκίδας, αριθμός 19.

ΕΙΔΙΚΟΣ ΚΑΝΟΝΙΣΜΟΣ ΛΙΜΕΝΑ ΧΑΛΚΙΔΑΣ Αριθ. 19

«Περί αναπροσαρμογής λεμβουχικών δικαιωμάτων Λιμένα ΧΑΛΚΙΔΑΣ»

Ο ΛΙΜΕΝΑΡΧΗΣ ΧΑΛΚΙΔΑΣ

Έχοντας υπόψη:

α) Τις διατάξεις του δια του από 9 Ιουνίου 1948 Β.Δ. Κωδικοποιηθέντος Νόμου 499/47 «περί πειθαρχικής εξουσίας των Προϊσταμένων Λιμενικών Αρχών» (ΦΕΚ 162 — Α), σὺνδιαζόμενες με τα άρθρα 141 — 157 του Ν.Δ. 187/1973 με το οποίο κυρώθηκε ο Κώδικας Δημοσίου Ναυτικού Δικαίου (ΦΕΚ 261 Α').

β) Τις διατάξεις του Ν.Δ. 444/70 «περί αρμοδιότητας του Λ.Σ. και σχέσεως προς τας αρμοδιότητας των Σωμάτων Ασφαλείας» (ΦΕΚ 39 Α').

γ) Τις διατάξεις του Π.Δ. 388/83 (ΦΕΚ 119 — Α/8.9.1983).

Άρθρο 1.

Ο παρών Ειδικός Κανονισμός Λιμένα Χαλκίδας ισχύει στη θαλάσσια ζώνη του λιμένα τους όρμους καθώς και τη θαλάσσια έκταση της περιοχής δικαιοδοσίας της Λιμενικής Αρχής και των υφισταμένων της, Λιμενικών Σταθμών και Υπαλλήλων λιμένα καθώς αυτή καθορίζεται από τις κείμενες διατάξεις.

Άρθρο 2.

Η μεταφορά προσώπων στα αγκυροβολημένα πλοία γίνεται με ολική μίσθωση της Ε/Γ λέμβου, εκτός εάν υπάρχει περίπτωση εφαρμογής του άρθρου 3 του Κανονισμού αυτού, οπότε εισπράττεται ατομικό εισιτήριο.

Για κάθε ολική μίσθωση της Ε/Γ λέμβου τα λεμβουχικά δικαιώματα καθορίζονται ως εξής:

α) Αγκυροβόλιο Ν. Λιμένα Χαλκίδας 308

β) Αγκυροβόλιο Περιοχής Τσιμέντων (Μικρό Βαθύ) 492

γ) Αγκυροβόλιο Β. Λιμένα Χαλκίδας 492
δ) Αγκυροβόλιο Ναυπηγείων Χαλκίδας (Μεγάλο Βαθύ) 677

Όταν η αποεπιβίβαση γίνεται στο λιμένα Χαλκίδας, ενώ όταν η αποεπιβίβαση γίνεται στις εγκαταστάσεις των Ναυπηγείων ισχύει το τιμολόγιο Ν. Λιμένα Χαλκίδας. Η μίσθωση αυτή περιλαμβάνει μία πλήρη διαδρομή (μετάβαση - επιστροφή) και αναμονή της λέμβου μέχρι τριάντα λεπτά (30') της ώρας αν χρειασθεί. Μετά τα τριάντα λεπτά (30') τα δικαιώματα αυξάνονται κατά 10% με του ολικού ποσού για κάθε 15 λεπτά αναμονής, η οποία δεν μπορεί να είναι μεγαλύτερη από δύο (2) ώρες.

Οι διαδρομές και η αναμονή κανονίζονται μεταξύ των ενδιαφερομένων και των λεμβούχων.

Άρθρο 3.

Όταν το πλοίο παραμένει στο αγκυροβόλιο του Ν. Λιμένα Χαλκίδας και περιοχής Τσιμέντων, περισσότερο από 24 ώρες, εκτελούνται υποχρεωτικά από τις Ε/Γ λέμβους τρία (3) δρομολόγια με επιστροφή προς το πλοίο την 07.00' ώρα την 13.00' ώρα και 20.00' ώρα κάθε ημέρα.

Άρθρο 4.

Στην περίπτωση αυτή του προηγουμένου άρθρου τα λεμβουχικά δικαιώματα για κάθε διαδρομή καθορίζονται ως κατωτέρω:

α) Επισκέπτες ή Επιβάτες 43 δρχ. κατά άτομο.

β) Μέλη πληρώματος, εργατοτεχνίτες και άλλοι συναλλασσόμενοι με το πλοίο δρχ. 35 κατά άτομο.

γ) Παιδιά ηλικίας μέχρι 5 ετών δεν πληρώνουν λεμβουχικό δικαίωμα και τα ηλικίας από 5 — 10 ετών πληρώνουν μειωμένο κατά 50%.

Άρθρο 5.

Για τη μεταφορά αποσκευών και αντικειμένων των προσώπων που διακινούνται δεν καταβάλλεται κανένα δικαίωμα για τις συνήθεις αποσκευές (βάρος μέχρι 25 χιλ/μα).

Για αποσκευές βάρος μεγαλυτέρων των 25 χιλ/μων και μέχρι 50 χιλ/μα καταβάλλεται υπό των διακινουμένων προσώπων λεμβουχικό δικαίωμα δραχμών 37.

Άρθρο 6.

Τα λεμβουχικά δικαιώματα για τη μεταφορά εφοδίων πλοίων (εξαρτήματα μηχανών, λιπαντικά, χρώματα, τρόφιμα κλπ.) με της Ε/Γ λέμβους, που έχουν δικαίωμα μεταφοράς εμπορευμάτων, καθορίζονται σε 492 δρχ. ανά τόνο.

Άρθρο 7.

Οι λεμβούχοι υποχρεούνται να βρίσκονται με τις λέμβους των στο Ν. Λιμάνι σε αναμονή εκτέλεσης δρομολογίου από τις 07.00' μέχρι 21.00' και δύο (2) τουλάχιστον λέμβοι μέχρι 24.00' και να συμμορφώνονται χωρίς καμμία πρόφαση προς τις διαταγές και υποδείξεις της Λιμενικής Αρχής σε ό,τι αφορά τη διενέργεια της λεμβουχικής εργασίας.

Άρθρο 8.

Από τη δημοσίευση του παρόντος καταργείται ο αριθ. 13 Ειδικός Κανονισμός Λιμένα Χαλκίδας (ΦΕΚ 137 — Β/15.3.1985).

Άρθρο 9.

Οι παραβάτες του παρόντος Ειδικού Κανονισμού του οποίου η ισχύς αρχίζει από τη δημοσίευσή του στην Εφημερίδα της Κυβερνήσεως και η εκτέλεσή του ανατίθεται στα Λιμενικά όργανα, ανεξάρτητα από τις συντρέχουσες ποινικές και αστικές ευθύνες, κατά την ισχύουσα Νομοθεσία υπόκεινται και στις κυρώσεις του άρθρου 157 του Ν.Δ. 187/73 (ΦΕΚ 261 — Α/3.10.73) περί «Κ.Δ.Ν.Δ.» όπως τροποποιήθηκε με το Π.Δ. 207/85 (ΦΕΚ 760 — Α/3.5.85).

Χαλκίδα, 25 Μαΐου 1987

Ο Λιμενάρχης
ΑΝΤ/ΡΧΟΣ Λ.Σ. ΕΜΜ. ΚΟΥΦΑΚΗΣ

Ορίζουμε ημερομηνία έναρξης ισχύος αυτού από την ημέρα δημοσίευσής του στην Εφημερίδα της Κυβέρνησης.

Χαλκίδα, 6 Ιουλίου 1987

Ο Νομάρχης
ΝΙΚ. ΜΙΧΑΛΟΠΟΥΛΟΣ

Αριθ. 9779 (9)

Σύσταση ιδίου Νομικού Προσώπου με την επωνυμία «Πνευματικό Κέντρο Κοινότητας Χουμερίου ΣΤΑΥΡΟΣ ΚΑΛΛΕΡΓΗΣ».

Η ΝΟΜΑΡΧΗΣ ΡΕΘΥΜΝΗΣ

Έχοντας υπόψη:

1. Τις διατάξεις του άρθρου 175 του Π.Δ. 76/1985 (ΔΚΚ).

2. Την αριθ. 14/1987 απόφαση του Κ.Σ. Χουμερίου που έχει ληφθεί νομότυπα και μας υποβλήθηκε με το 145/1987 έγγραφο της Κοινότητας, αποφασίζουμε:

1. Συστήνουμε στην Κοινότητα Χουμερίου ίδιο Νομικό Πρόσωπο με την επωνυμία «Πνευματικό Κέντρο Κοινότητας Χουμερίου ΣΤΑΥΡΟΣ ΚΑΛΛΕΡΓΗΣ».

2. Σκοπός του συνιστώμενου Νομικού Προσώπου που είναι: Η διάσωση, περισυλλογή, διαφύλαξη και διατήρηση της Πολιτιστικής κληρονομιάς των παραδόσεων του Λαού, των ηθών και εθίμων της Ελληνικής και Κρητικής ιστορίας και η πρόσθετη διαπαιδαγώγηση και επιμόρφωση των νέων και των κατοίκων της Κοινότητας Χουμερίου και της ευρύτερης περιοχής, μέσα και από τη δημιουργία ανοικτού Προσώπου είναι:

α) Ετήσια επιχορήγηση της Κοινότητας δρχ. 100.000.

β) Κάθε φύσεως εισφορές, δωρεές και κληρονομιές.

γ) Εισπράξεις από το αντίτιμο των πραγμάτων ή υπηρεσιών που παρέχονται από το Νομικό Πρόσωπο.

δ) Έσοδα από την ακίνητη περιουσία του.

4. Το Νομικό Πρόσωπο διοικείται από επταμελές διοικητικό συμβούλιο που αποτελείται από τους:

α) Εκάστοτε Πρόεδρο της Κοινότητας ως Πρόεδρο.

β) Δύο (2) Κοινοτικούς Συμβούλους.

γ) Τον εκάστοτε Δ/ντή του Δημ. Σχολείου Χουμερίου.

δ) Τον εκάστοτε Δ/ντή Δημ. Σχολείου Κεραμωτών.

ε) Τον εκάστοτε Δ/ντή του Νηπιαγωγείου Χουμερίου.

στ) Τον εκάστοτε Πρόεδρο του Πολιτιστικού Συλλόγου Χουμερίου.

Το Διοικητικό Συμβούλιο εκλέγει αντιπρόεδρο ένα από τα μέλη του, η δε θητεία του ακολουθεί την Κοινοτική περίοδο.

5. Το Νομικό Πρόσωπο εκπροσωπείται στα Δικαστήρια και σε κάθε άλλη Αρχή από τον Πρόεδρο του Διοικ. Συμβουλίου και όταν αυτός απουσιάζει ή κωλύεται από τον Αντιπρόεδρο.

Ρέθυμνο, 6 Ιουλίου 1987

Η Νομάρχης
ΒΑΣΙΛΙΚΗ ΜΟΣΙΑΛΟΥ

ΔΙΟΡΘΩΣΕΙΣ ΣΦΑΛΜΑΤΩΝ

(10)

1. Στο υπ' αριθ. 322/24.6.87 ΦΕΚ στο θέμα 2 στην απόφαση του Α.Χ.Σ 630/87 όπου αναφέρεται ο τίτλος του σκευάσματος «ΚΡΕ — TORRE 2001 SPRAY» να γίνει «KRE — TORRE 2001 SPRAY».

2. Στο υπ' αριθ. ΦΕΚ 319/24.6.87 στο θέμα 2 στην απόφαση του ΑΧΣ 623/87 όπου αναφέρεται ο τίτλος του σκευάσματος «ΚΡΕ —

TORRE 1001 — τεχνητό αφρόγαλα» να γίνει «KRE — TORRE 1001 — τεχνητό αφρόγαλα».

(Από το ΓΧΚ/ΑΧΣ)

---

(11)

Στην Υπουργική Απόφαση με αριθ. 424/498/15.5.1987, σχετικά με την «αύξηση του ποσού που καταβάλλεται από το Ταμείο Πρόνοιας Δικαστικών Επιμελητών για έξοδα κηδείας», που δημοσιεύθηκε στο ΦΕΚ 307/τ. Β'/17.6.1987 γίνεται η πιο κάτω διόρθωση σφάλματος.

Στο δεύτερο στοίχο της παρ. 1 του κειμένου από το λανθασμένο «...Ταμείο Δικαστικών Επιμελητών...» στο ορθό «...Ταμείο Πρόνοιας Δικαστικών Επιμελητών...».

(Από τη Γενική Γραμματεία Κοιν. Ασφαλίσεων)

---

(12)

Στην απόφαση του Υπ. Πολιτισμού ΥΠΟ/ΑΡΧ/Α1/Φ14/15311/642/29.4.87 που δημοσιεύθηκε στο ΦΕΚ 281/9.6.87 τ.Β' και αφορά χαρακτηρισμό Μαγούλας στη θέση «Σκήτη Βαθυχοίλου» ως αρχαιολογικού χώρου προστίθεται το παρακάτω σχεδιάγραμμα που παραλείφθηκε από παραδρομή:

(Από το Εθνικό Τυπογραφείο)

ΠΕΛΑΣΓΙΑ 30

Φ.Χ. 5356/6,8

ΚΛ. 1:5000

ΑΠΟ ΤΟ ΕΘΝΙΚΟ ΤΥΠΟΓΡΑΦΕΙΟ